


ならまちセンター会議室仕様

(お願い) 利用終了後は、各部屋を下図のとおり原状復帰してください。

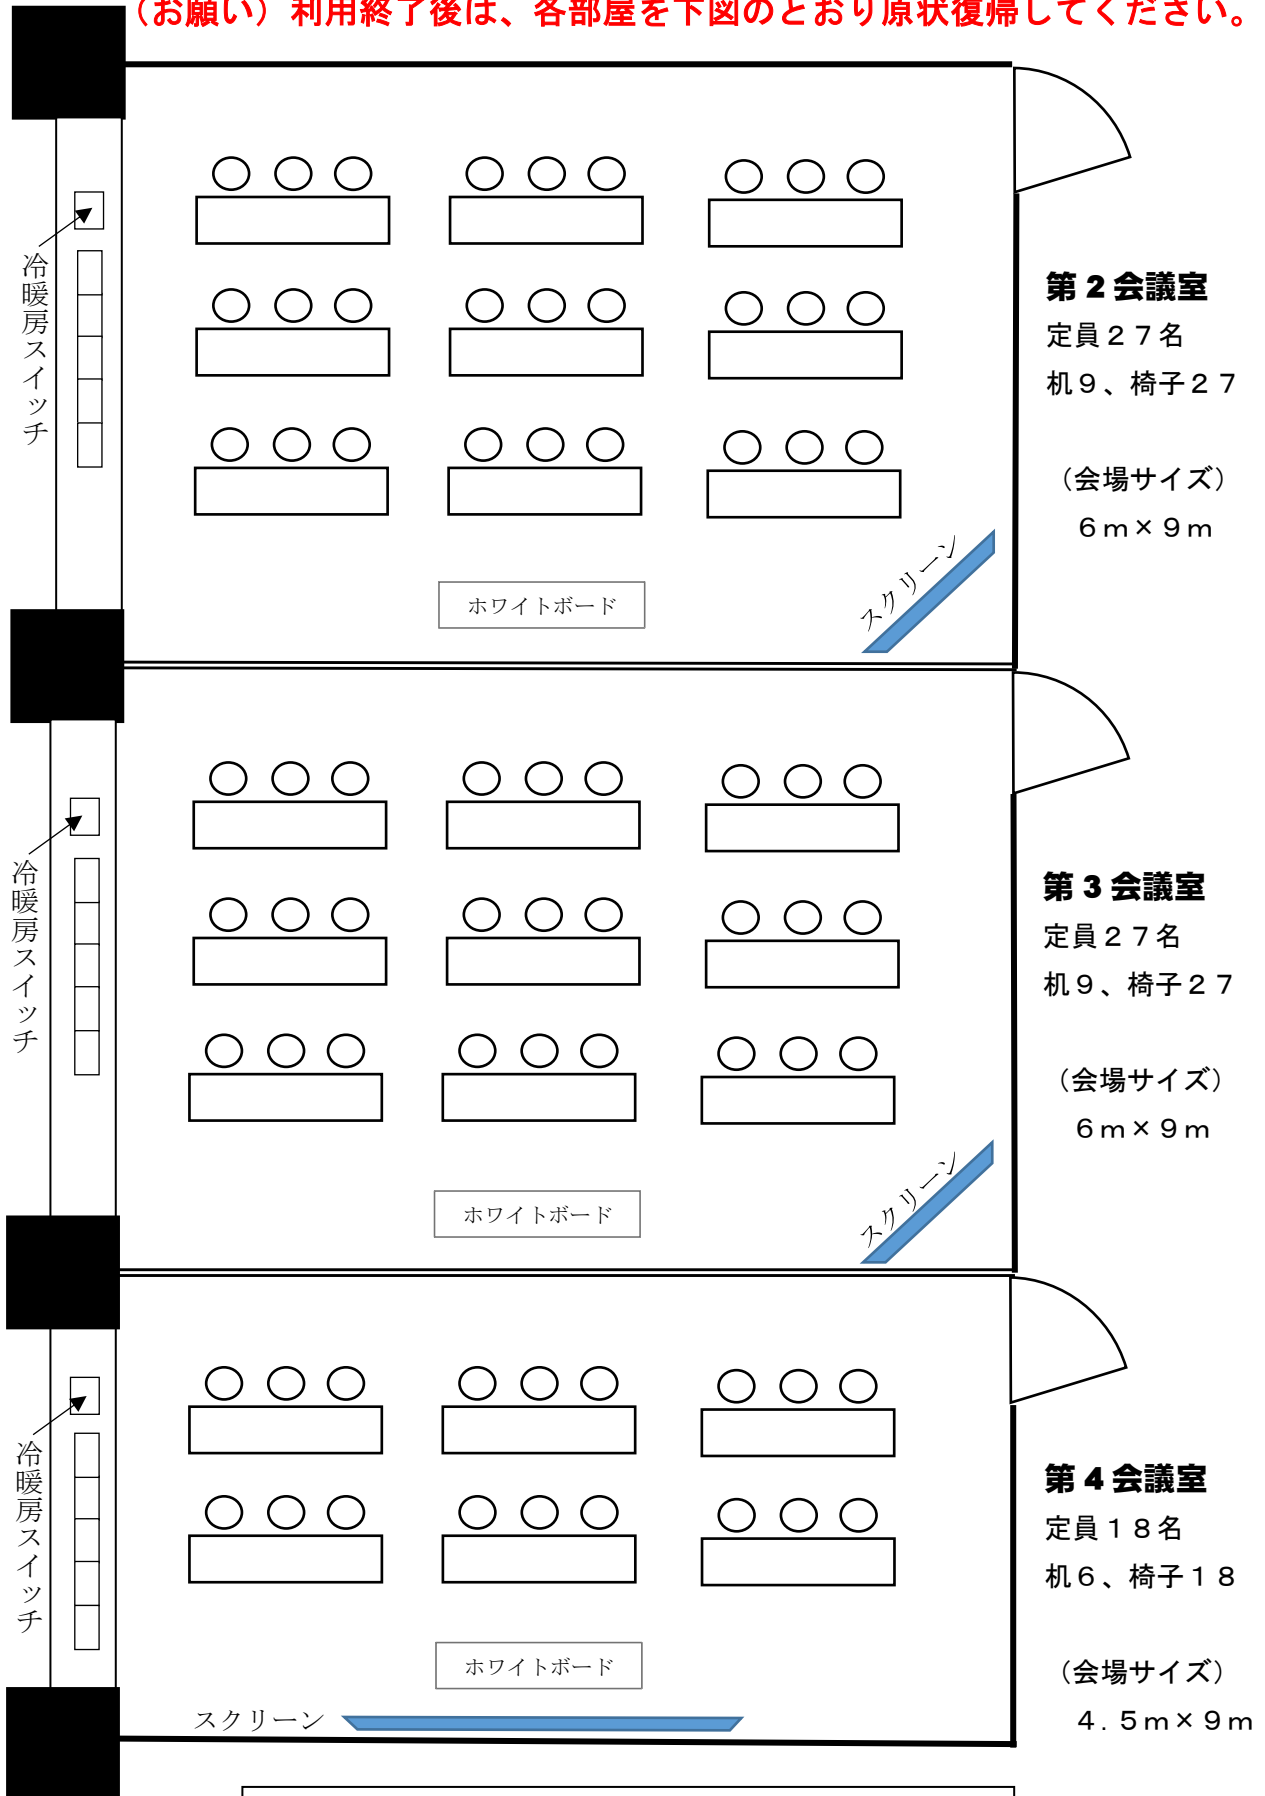

会議室2・3・4使用時	90名	(16.5m×9m=148.5㎡)
会議室2・3使用時	54名	(12.0m×9m=108㎡)
会議室3・4使用時	45名	(10.5m×9m=94.5㎡)